



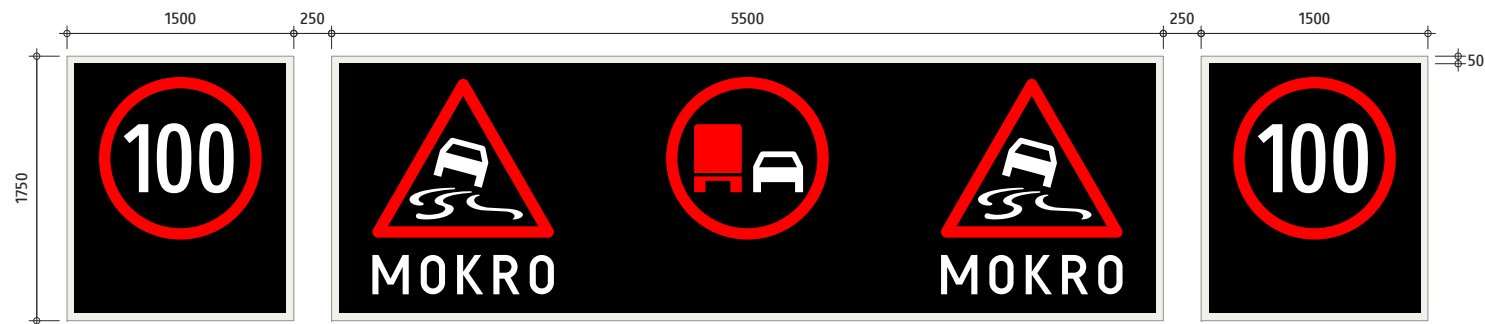

D2 	km 55,780		pochôdzny portál	14,875 m ²	2x 1750 x 1500 mm 1750 x 5500 mm	M 1 : 50
---------------	--------------	--	---------------------	-----------------------	-------------------------------------	----------

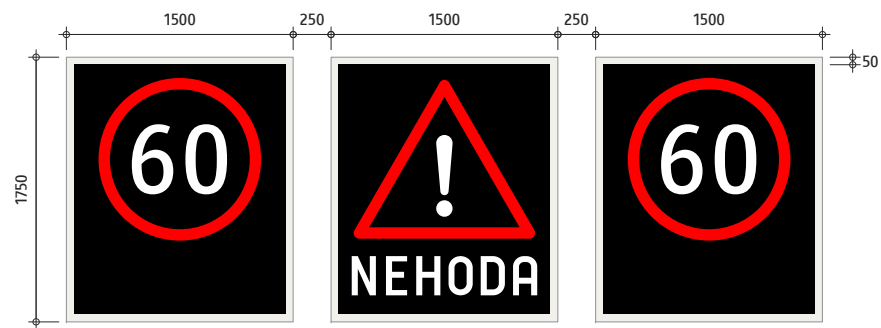

D2



km
56,480


pochôdzny
portál

7,875 m²

3x 1750 x 1500 mm

M 1 : 50

dočasne, kým nebude líniové riadenie, sa na portál umiestnia prizmy


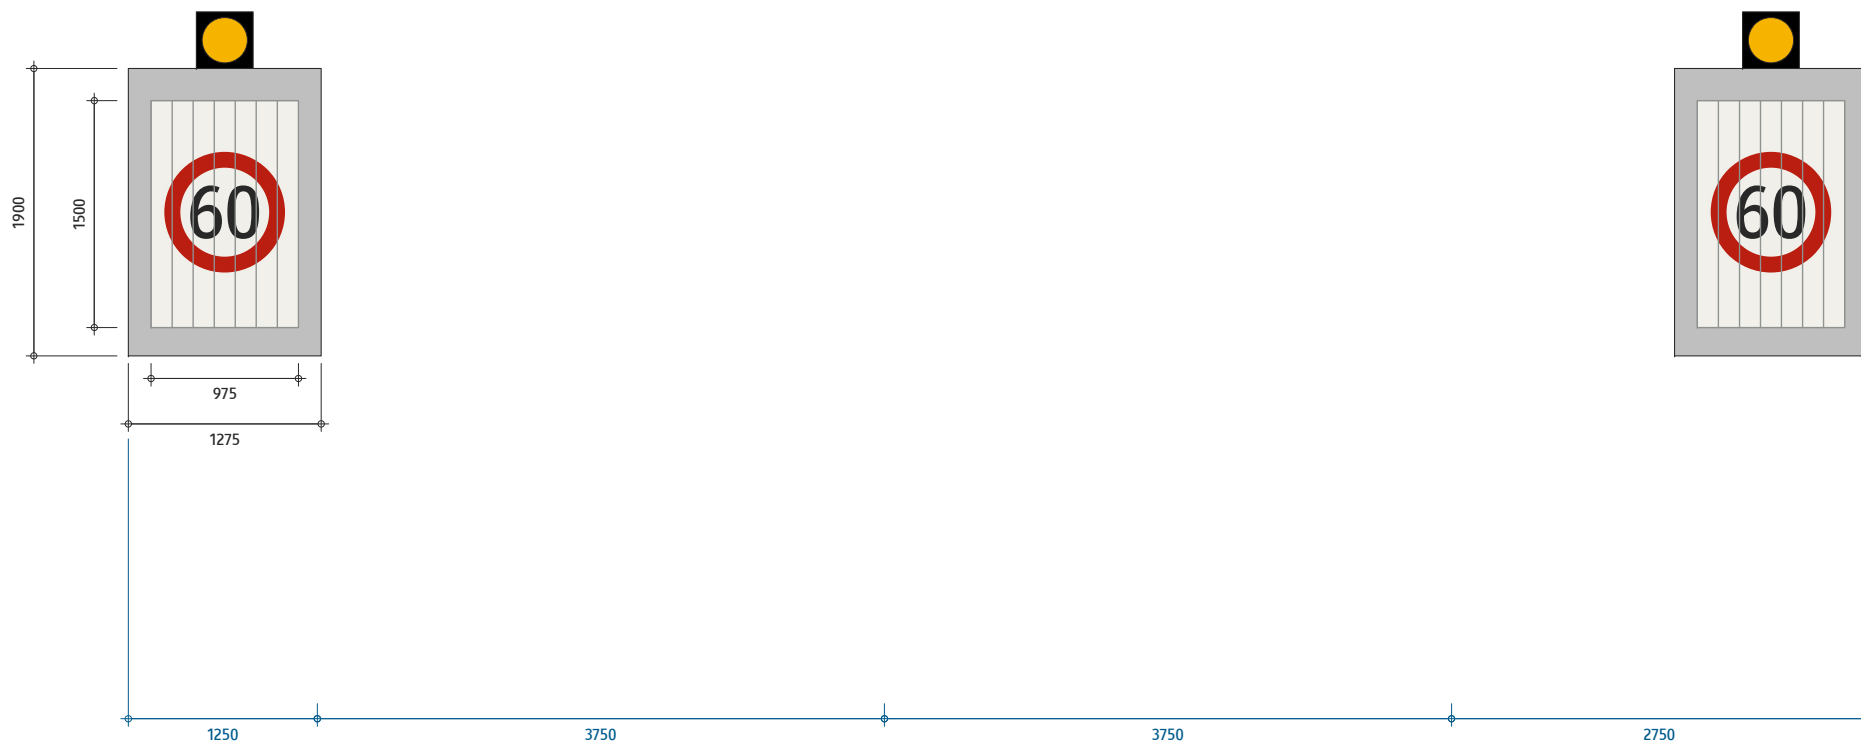


D2



km
56,480

stavy
malých
priziem:

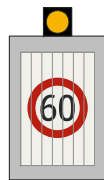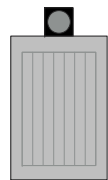


pochôdzny
portál

5,165 m²

2x 1900 x 1275 mm
2x 400 x 400 mm

M 1 : 50

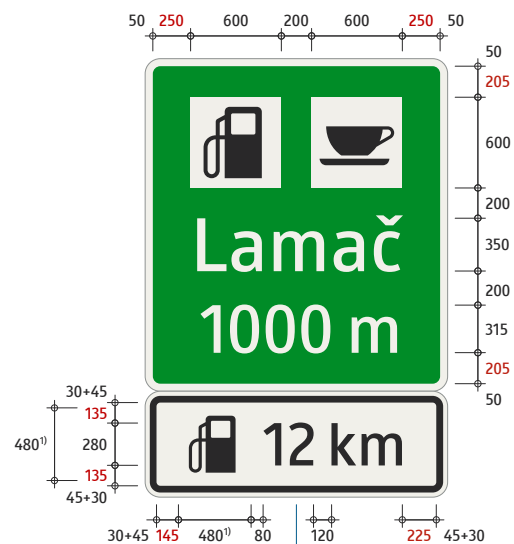

D2




km
56,725

pochôdzny
portál
h = 350 mm

5,800 m²

2200 x 2000 mm
700 x 2000 mm

M 1 : 50


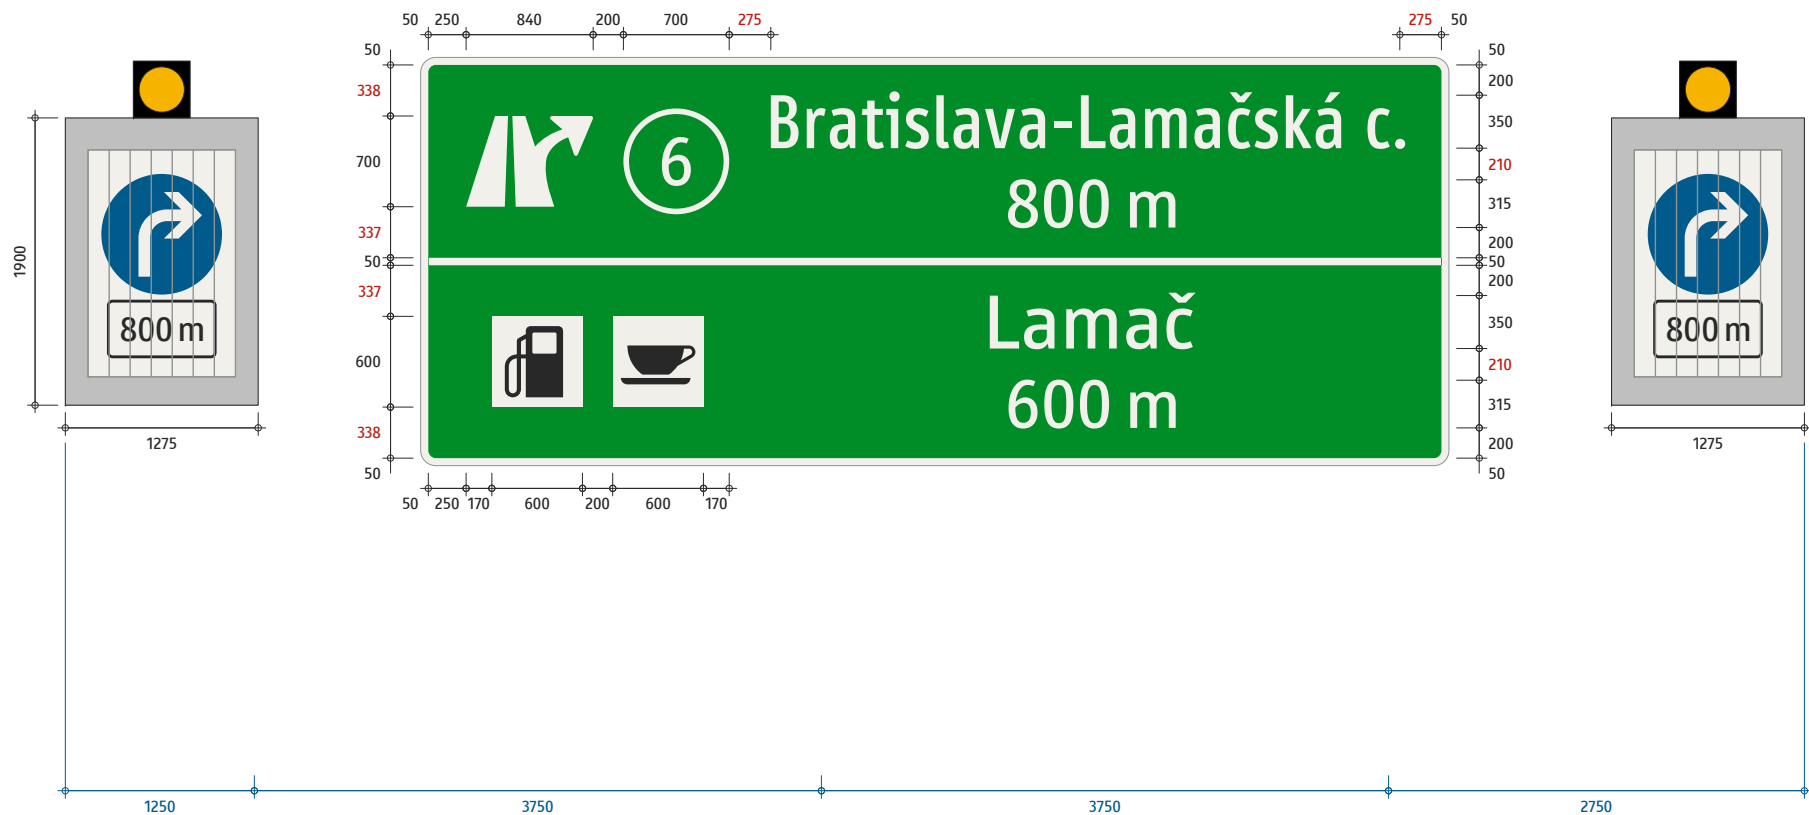


D2



km
57,130

stavy
malých
príziem:

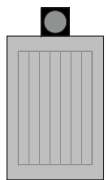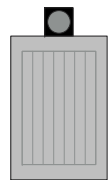


pochôdzny
portál
h = 350 mm


23,525 m²

2700 x 6800 mm
2x 1900 x 1275 mm
2x 400 x 400 mm

M 1 : 50

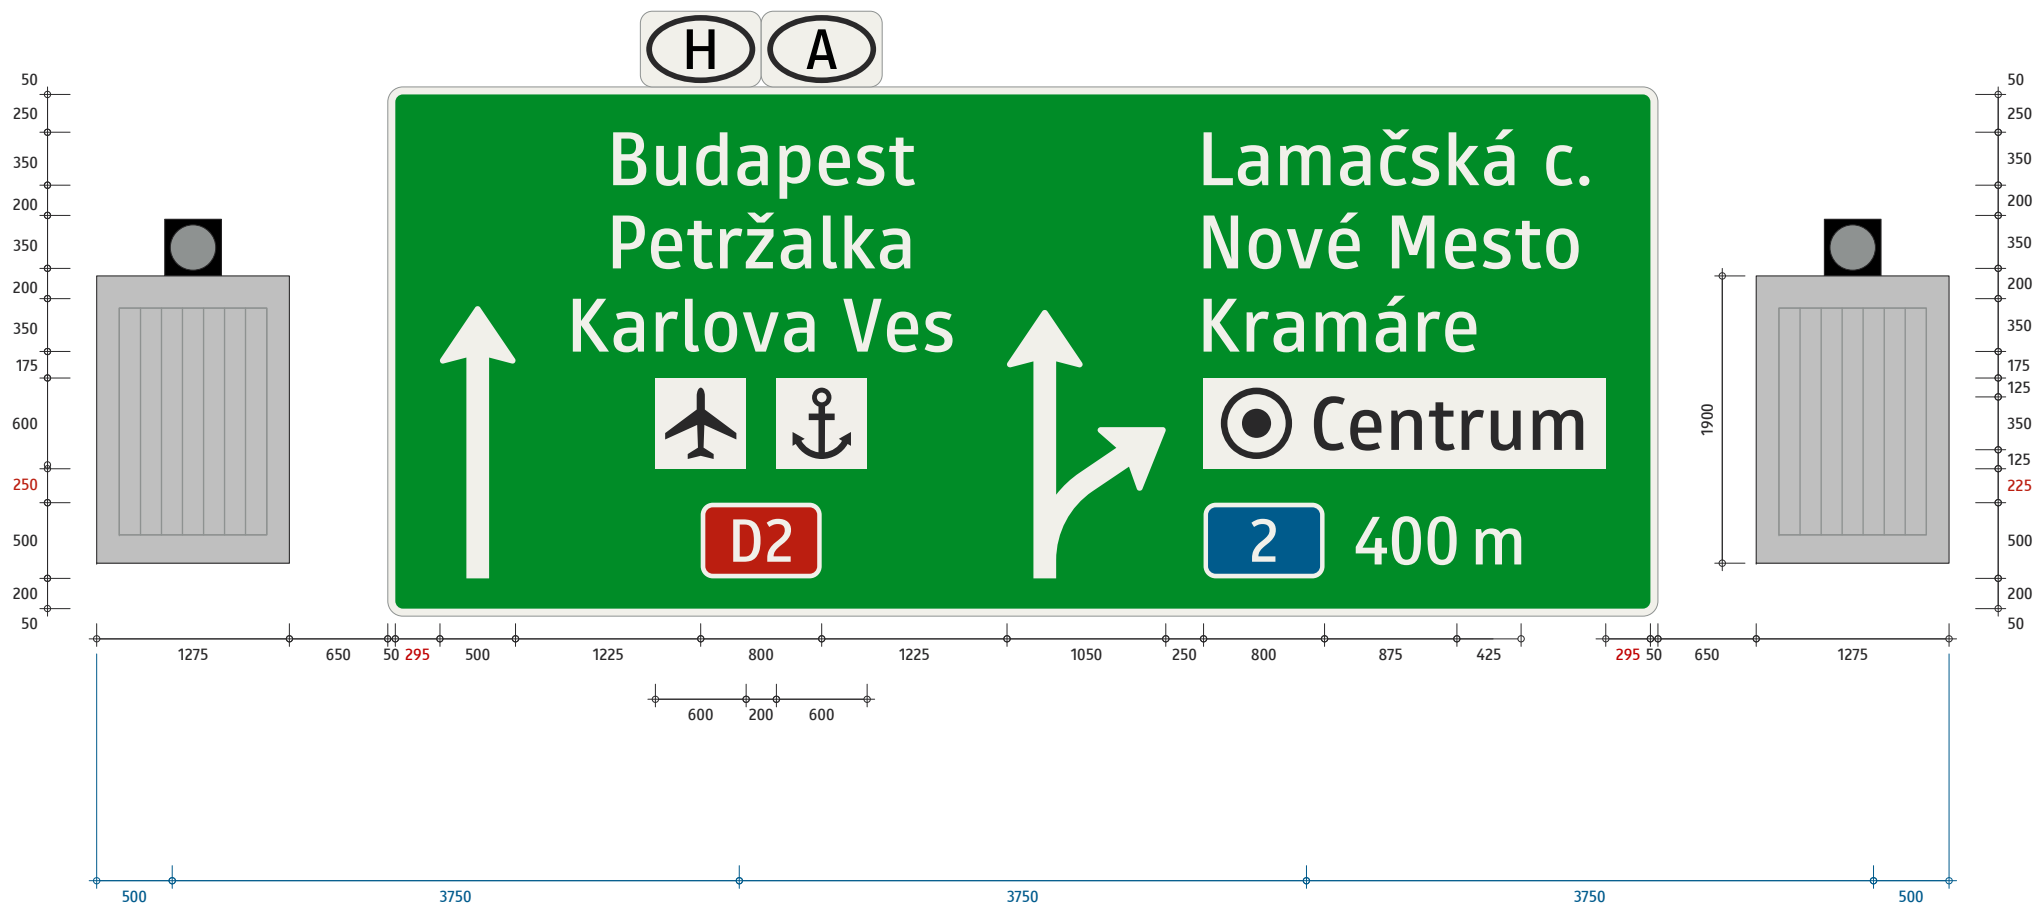

 	km 57,500	stavby malých priziem: 	pochôdzny portál h = 350 mm	35,365 m ²	3500 x 8400 mm 2x 500 x 800 mm 2x 1900 x 1275 mm 2x 400 x 400 mm	M 1 : 50
--	--------------	---	-----------------------------------	-----------------------	---	----------

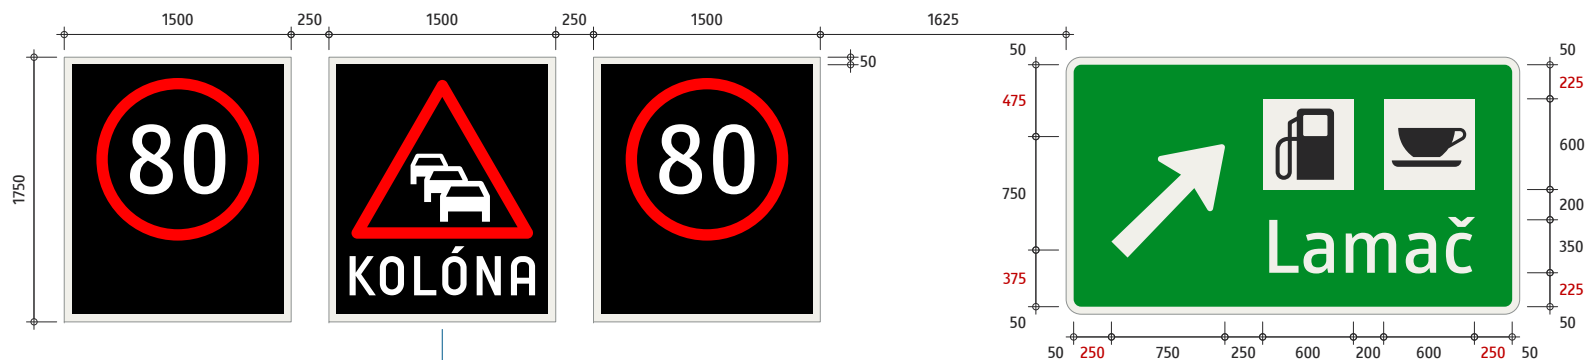

 	km 57,690		pochôdzny portál (existujúci) h = 350 mm	12,975 m ² pôvodné: 14,000 m ²	3x 1750 x 1500 mm 1700 x 3000 mm	M 1 : 50
--	--------------	--	---	--	-------------------------------------	----------



D2



km
57,878




prízemne
v deliacom
ostrovčeku

3,150 m²

900 x 3500 mm

M 1 : 50

označenie náhradnej trasy sa
umiestni až keď bude trasa v
celej dĺžke vyznačená (Z 390)

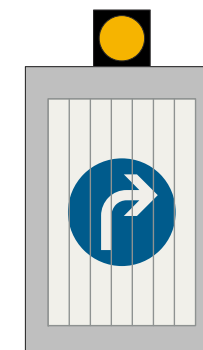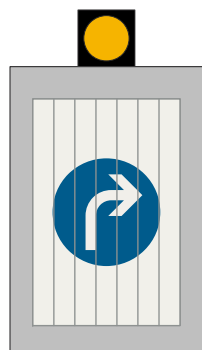
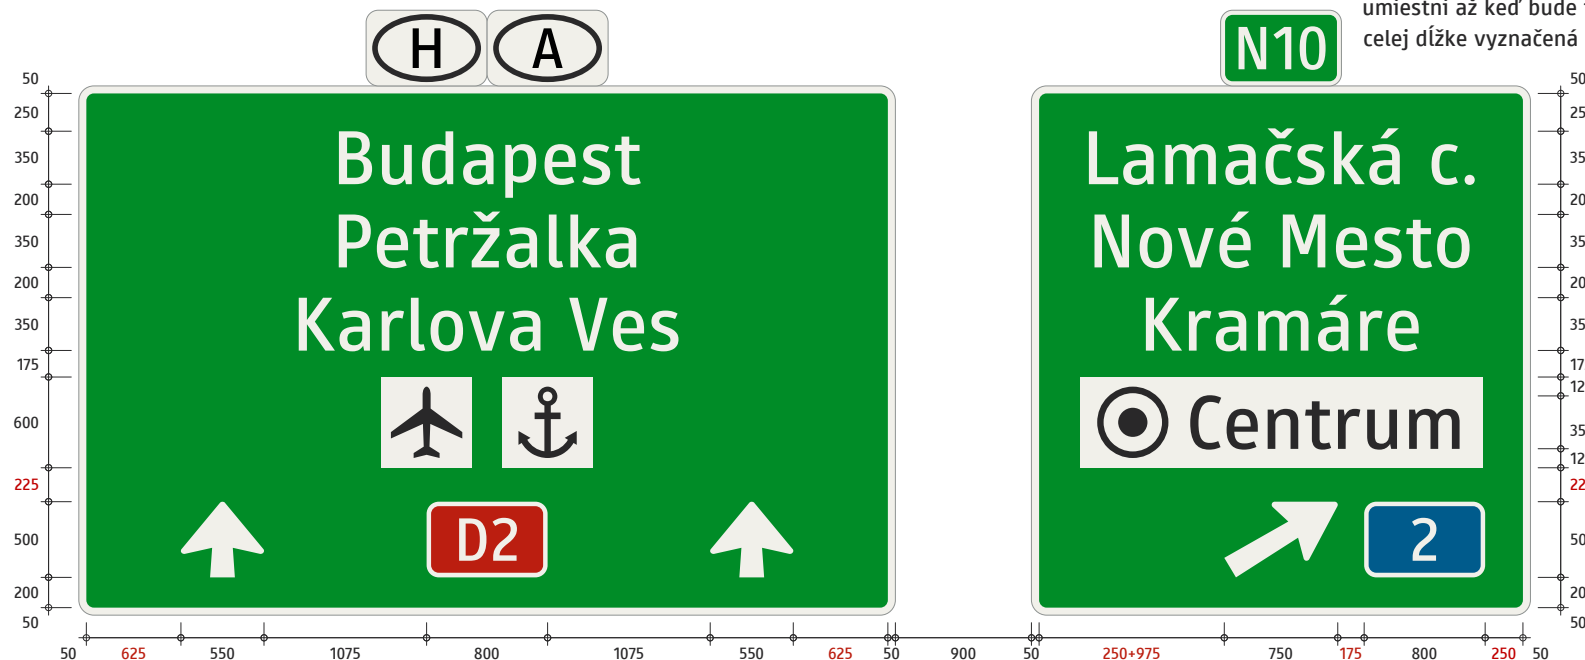


D2



km
57,895

stavy
malých
priziem:

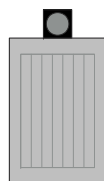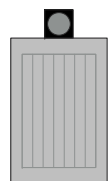




pochôdny
portál
(existujúci)
h = 350 mm

29,200 m²
pôvodné:
47,4865 m²

3500 x 4700 mm
3500 x 3300 mm
3x 500 x 800 mm

M 1 : 50

stavy PDZ a SSZ:

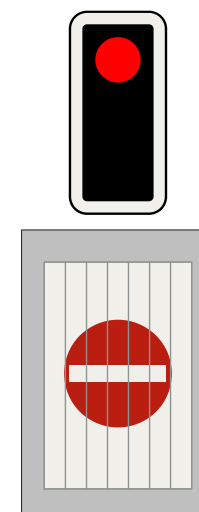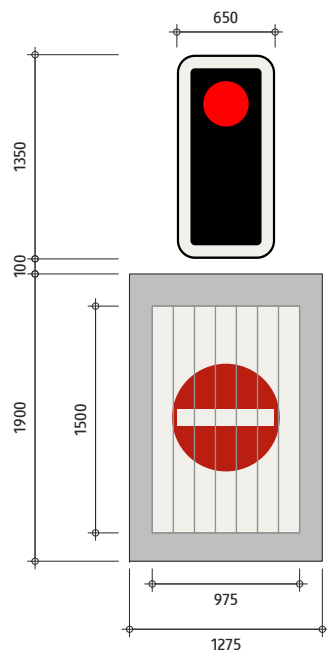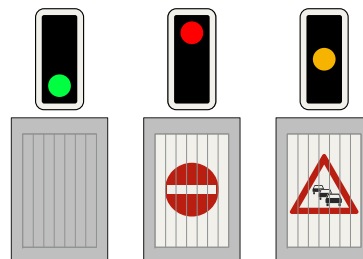

Existujúce prizmy sa prelepia. S umiestnením SSZ je na pravej strane trochu problém kvôli veľkoplošným PDZ – aj samotná prizma je preto znížená (PDZ nie sú v rovnakej výške a nebudú ani SSZ)

D2






km
58,100

2x 1900 x 1275 mm
2x 1350 x 650 mm

M 1 : 50

stavy PDZ a SSZ:

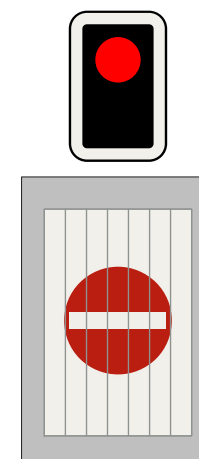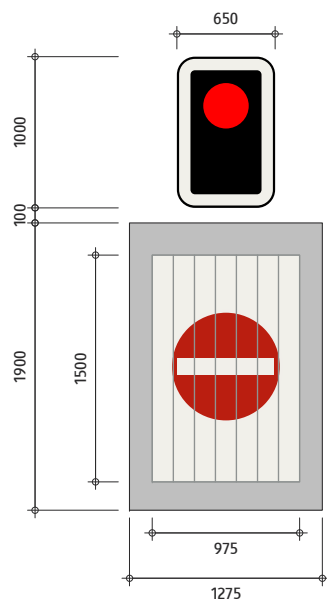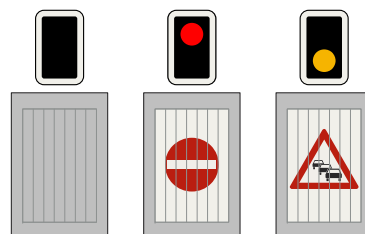

alternatíva s 2-farebnými SSZ

D2



km
58,100

2x 1900 x 1275 mm
2x 1350 x 650 mm

M 1 : 50