


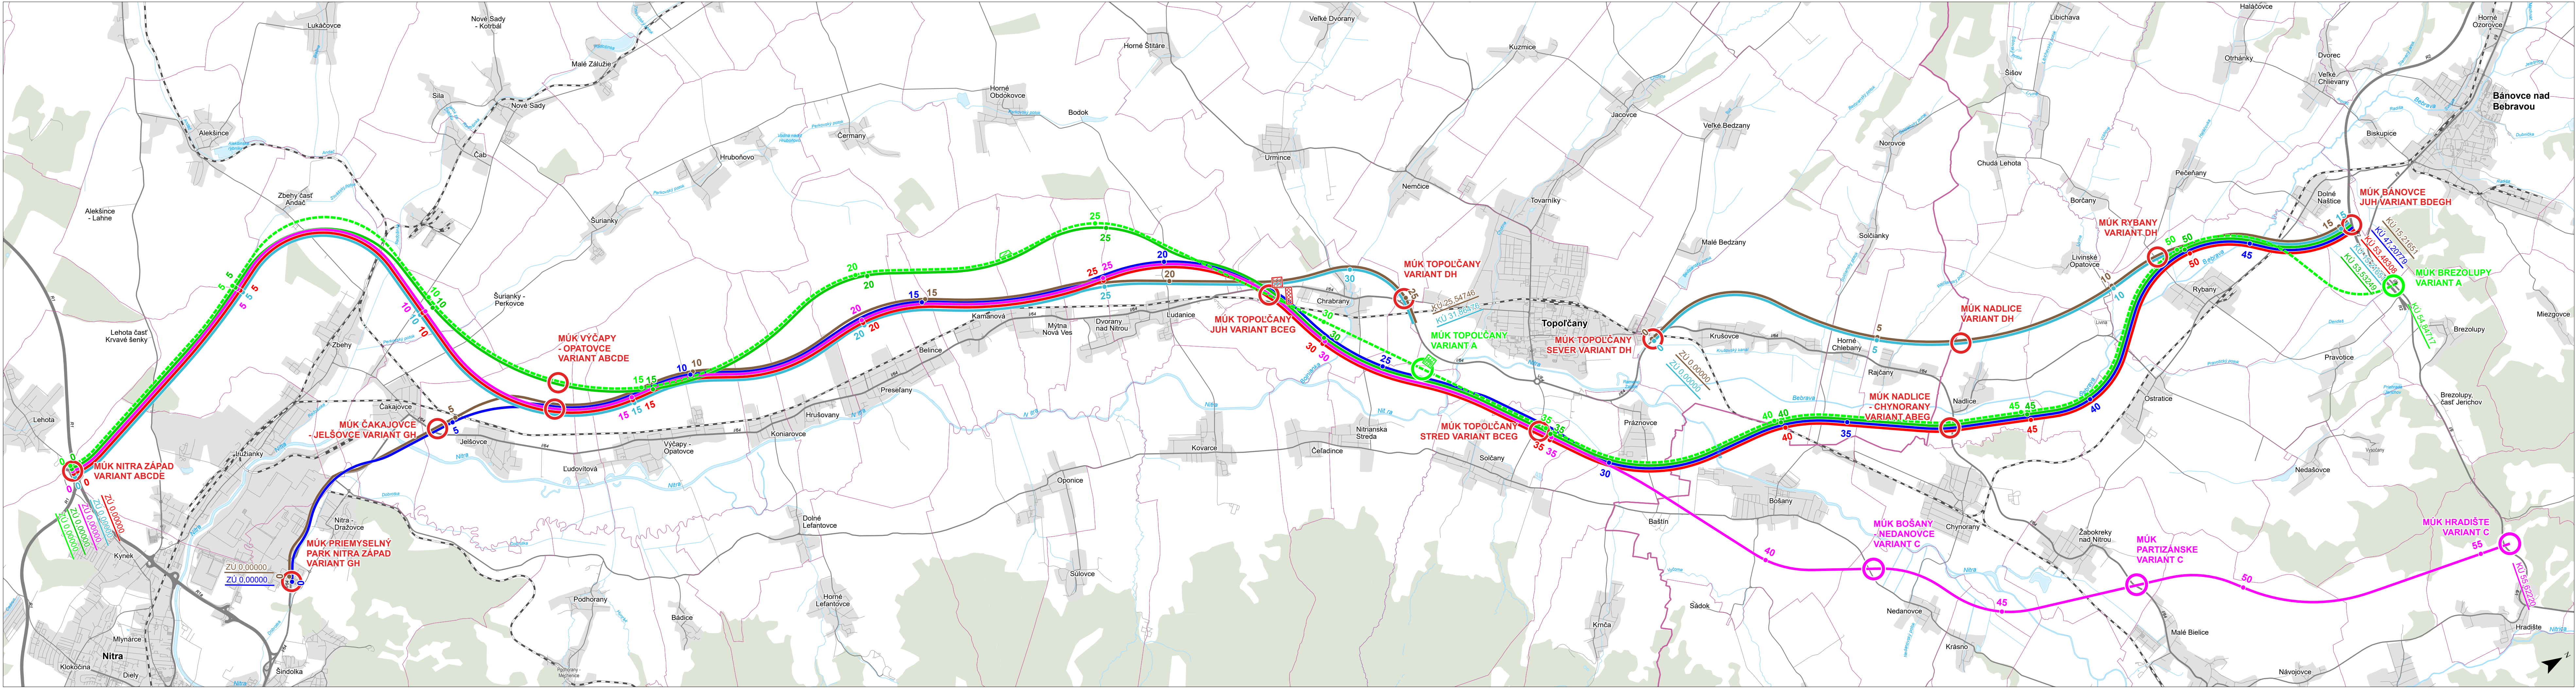

- VARIANTY A STANIENIE

variant A (R 24,5/120)

variant B (R 24,5/120)

variant C (R 24,5/120)

variant D (C 11,5/80)

variant E (R 11,5 + R 24,5/120)

variant G (R 24,5/120)

variant H (C 11,5/80)
- SSÚR A ODPOČÍVADLÁ

SSÚR variantu A

SSÚR variantov B, C, E, G

odpočívadlo variantu A

odpočívadlo variantov B, C, E, G
- MIMOÚROVNŇOVÉ KRIŽOVATKY

MÚK variantu A

MÚK variantu C

MÚK viac variantov

RADNICOVÝ SYSTÉM S-JTSK, VÝŠKOVÝ SYSTÉM BpV			
OBJEDNÁVATEĽ:		NÁRODNÁ DIAĽNIČNÁ SPOLOČNOSŤ NÁRODNÁ DIAĽNIČNÁ SPOLOČNOSŤ, a.s. DÚBRAVSKÁ CESTA 14, 841 04 BRATISLAVA	
ČÍSLO OBJEDNÁVATEĽA: ZM/2019/0054		DODÁVATEĽ AFSAG HBH	
ZHOVITEĽ:		DODÁVATEĽ AFSAG HBH	
VEDÚCI ZDRUŽENIA:		ČLEN ZDRUŽENIA:	
AFRY AFRY CZ s.r.o. MAGISTR 1275/13 140 00 PRAHA 4 ČESKÁ REPUBLIKA		SAGASTA SAGASTA s.r.o. NOVOVODSKÁ 1010/14 142 01 PRAHA 4 ČESKÁ REPUBLIKA	
ZHOVITEĽ:		ČLEN ZDRUŽENIA:	
AFRY AFRY CZ s.r.o. MAGISTR 1275/13 140 00 PRAHA 4 ČESKÁ REPUBLIKA +420 277 005 500		HBH projekt HBH Projekt spol. s r.o. - organizačná zložka Slovensko PRIEMYSELNÁ 1/A 821 08 BRATISLAVA SLOVENSKÁ REPUBLIKA	
ZHOVITEĽ:		ZODPOVEDNÝ PROJEKTANT:	
AFRY AFRY CZ s.r.o. MAGISTR 1275/13 140 00 PRAHA 4 ČESKÁ REPUBLIKA +420 277 005 500		ING. ADÉLA KRENKOVÁ ING. ADÉLA KRENKOVÁ VYPRACOVAL: ING. KAMIL KLĚŇHA	
NÁZOV PROJEKTU:		KONTROLOVAL:	
RÝCHLOSTNÁ CESTA R8 NITRA - KRIŽOVATKA R2		ING. ZUZANA BIELA ING. ZUZANA BIELA KONTROLOVAL: ING. PROKOP NEDBAL	
ČASŤ:		VÝKRESY	
PRÍLOHA:		PREHLADNÁ SITUÁCIA	
KRAJ:		ČASŤ:	
DÁTUM:		PRÍLOHA ČÍSLO:	
STUPEŇ:		ČÍSLO PARÉ:	
MIERKA:			
ČÍSLO ZÁKAZKY:			